


Mieszkania Śródmieście
UL. BOLESŁAWA CHROBREGO
RYBNIK

55,51 m²
METRAŻ CAŁKOWITY

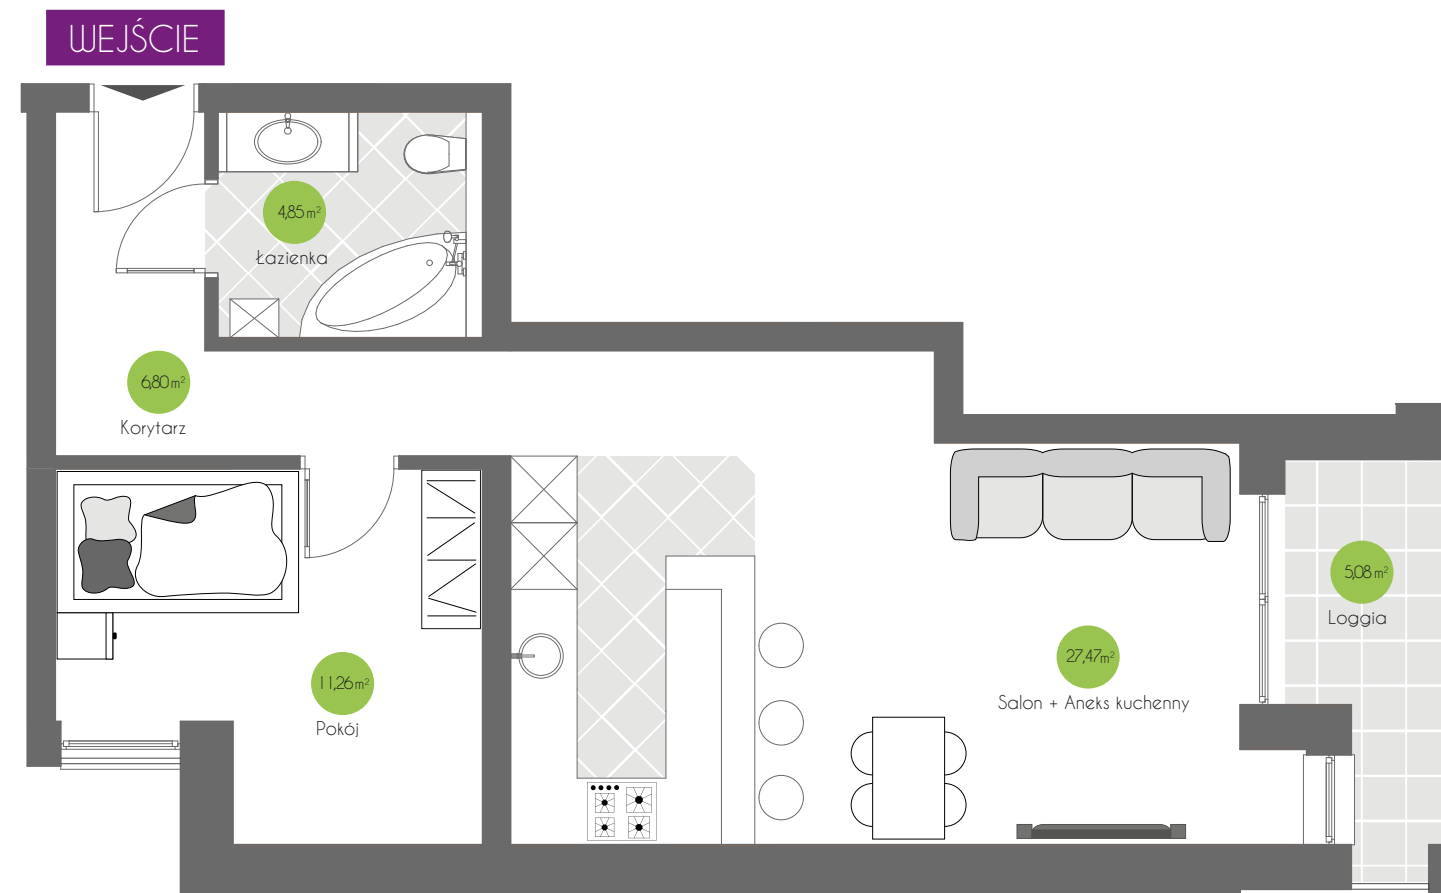

LICZBA POKOI

2

USYTUOWANIE WZGLĘDEM
STRON ŚWIATA

POŁUDNIE, ZACHÓD

PIĘTRO


III PIĘTRO

METRAŻ CAŁKOWITY

55,51 m²

LOGGIA

5,08 m²

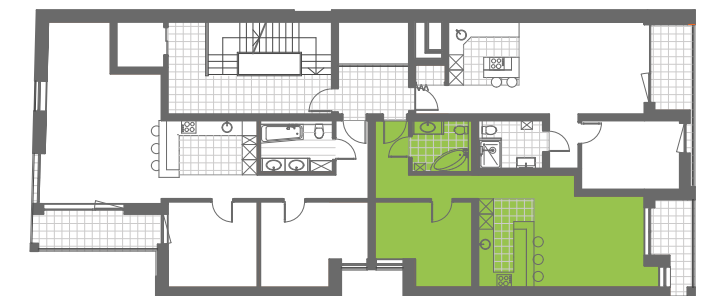

PROINVEST

PROINVEST S.C.
ul. Jana Woronicza 23
44-274 Rybnik

www.proinvest-rybnik.pl

Grzegorz Kłoda - właściciel

502 288 038

grzegorz@proinvest-rybnik.pl

Jarosław Hełmiński - właściciel

536 166 100

jarek@proinvest-rybnik.pl

