


Mieszkania Śródmieście  
UL. BOLESŁAWA CHROBREGO  
RYBNIK

67,81 m<sup>2</sup>  
METRAŻ  
CAŁKOWITY

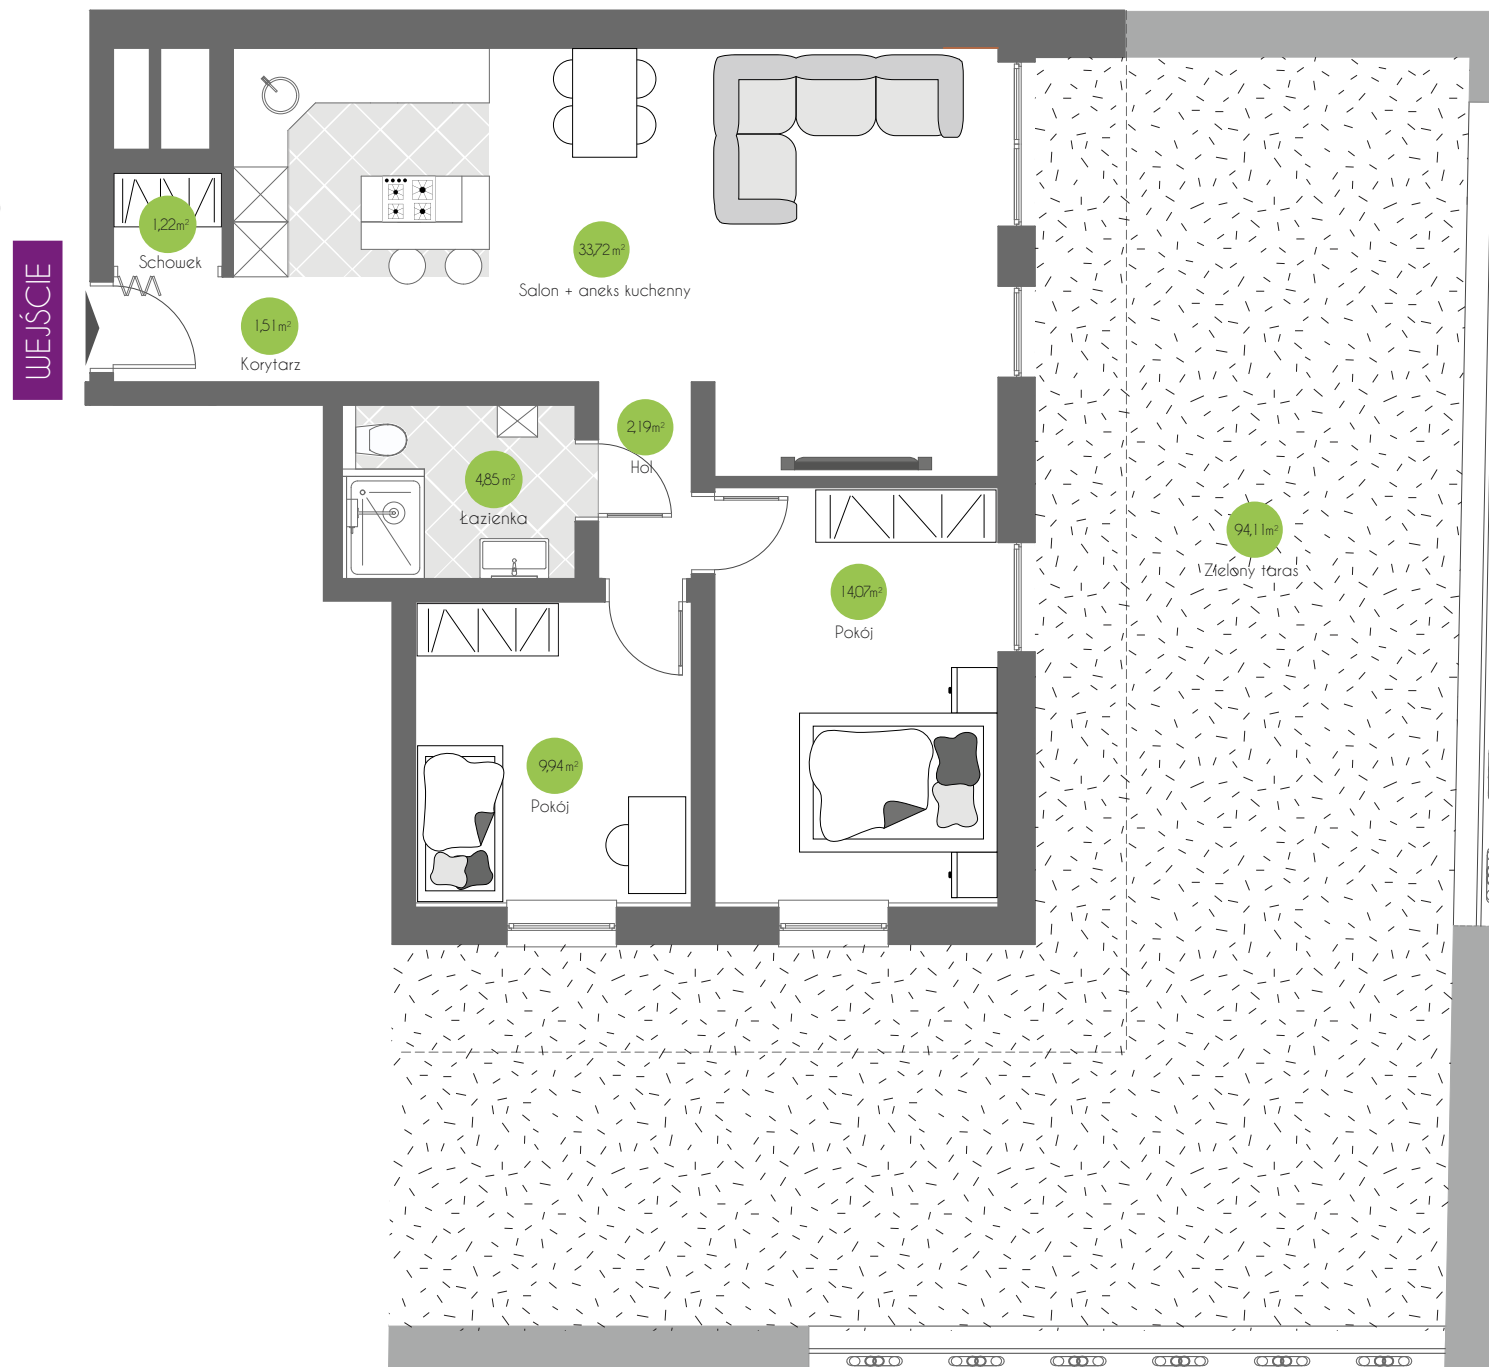

LICZBA POKOI  
**3**

USYTUOWANIE WZGLĘDEM  
STRON ŚWIATA  
**ZACHÓD, POŁUDNIE**

PIĘTRO  
**PARTER**

METRAŻ CAŁKOWITY  
**67,81 m<sup>2</sup>**  
TARAS ZIELONY  
**94,11 m<sup>2</sup>**

